


LEGENDA

	STAN		MANRĚH
	HRANICA ZASTAVANÉHO ÚZEMIA		PLOCHY I BV
	MIESTNE OBSLUŽNÉ KOMUNIKÁCIE		ÚPRVA KORÝTA VODNÉHO TOKU MA 01 00
	ČÍSLO LOKALITY		ODVODNENÉ PLOCHY
	VODOVOD		SPLAŠKOVÁ KANALIZÁCIA

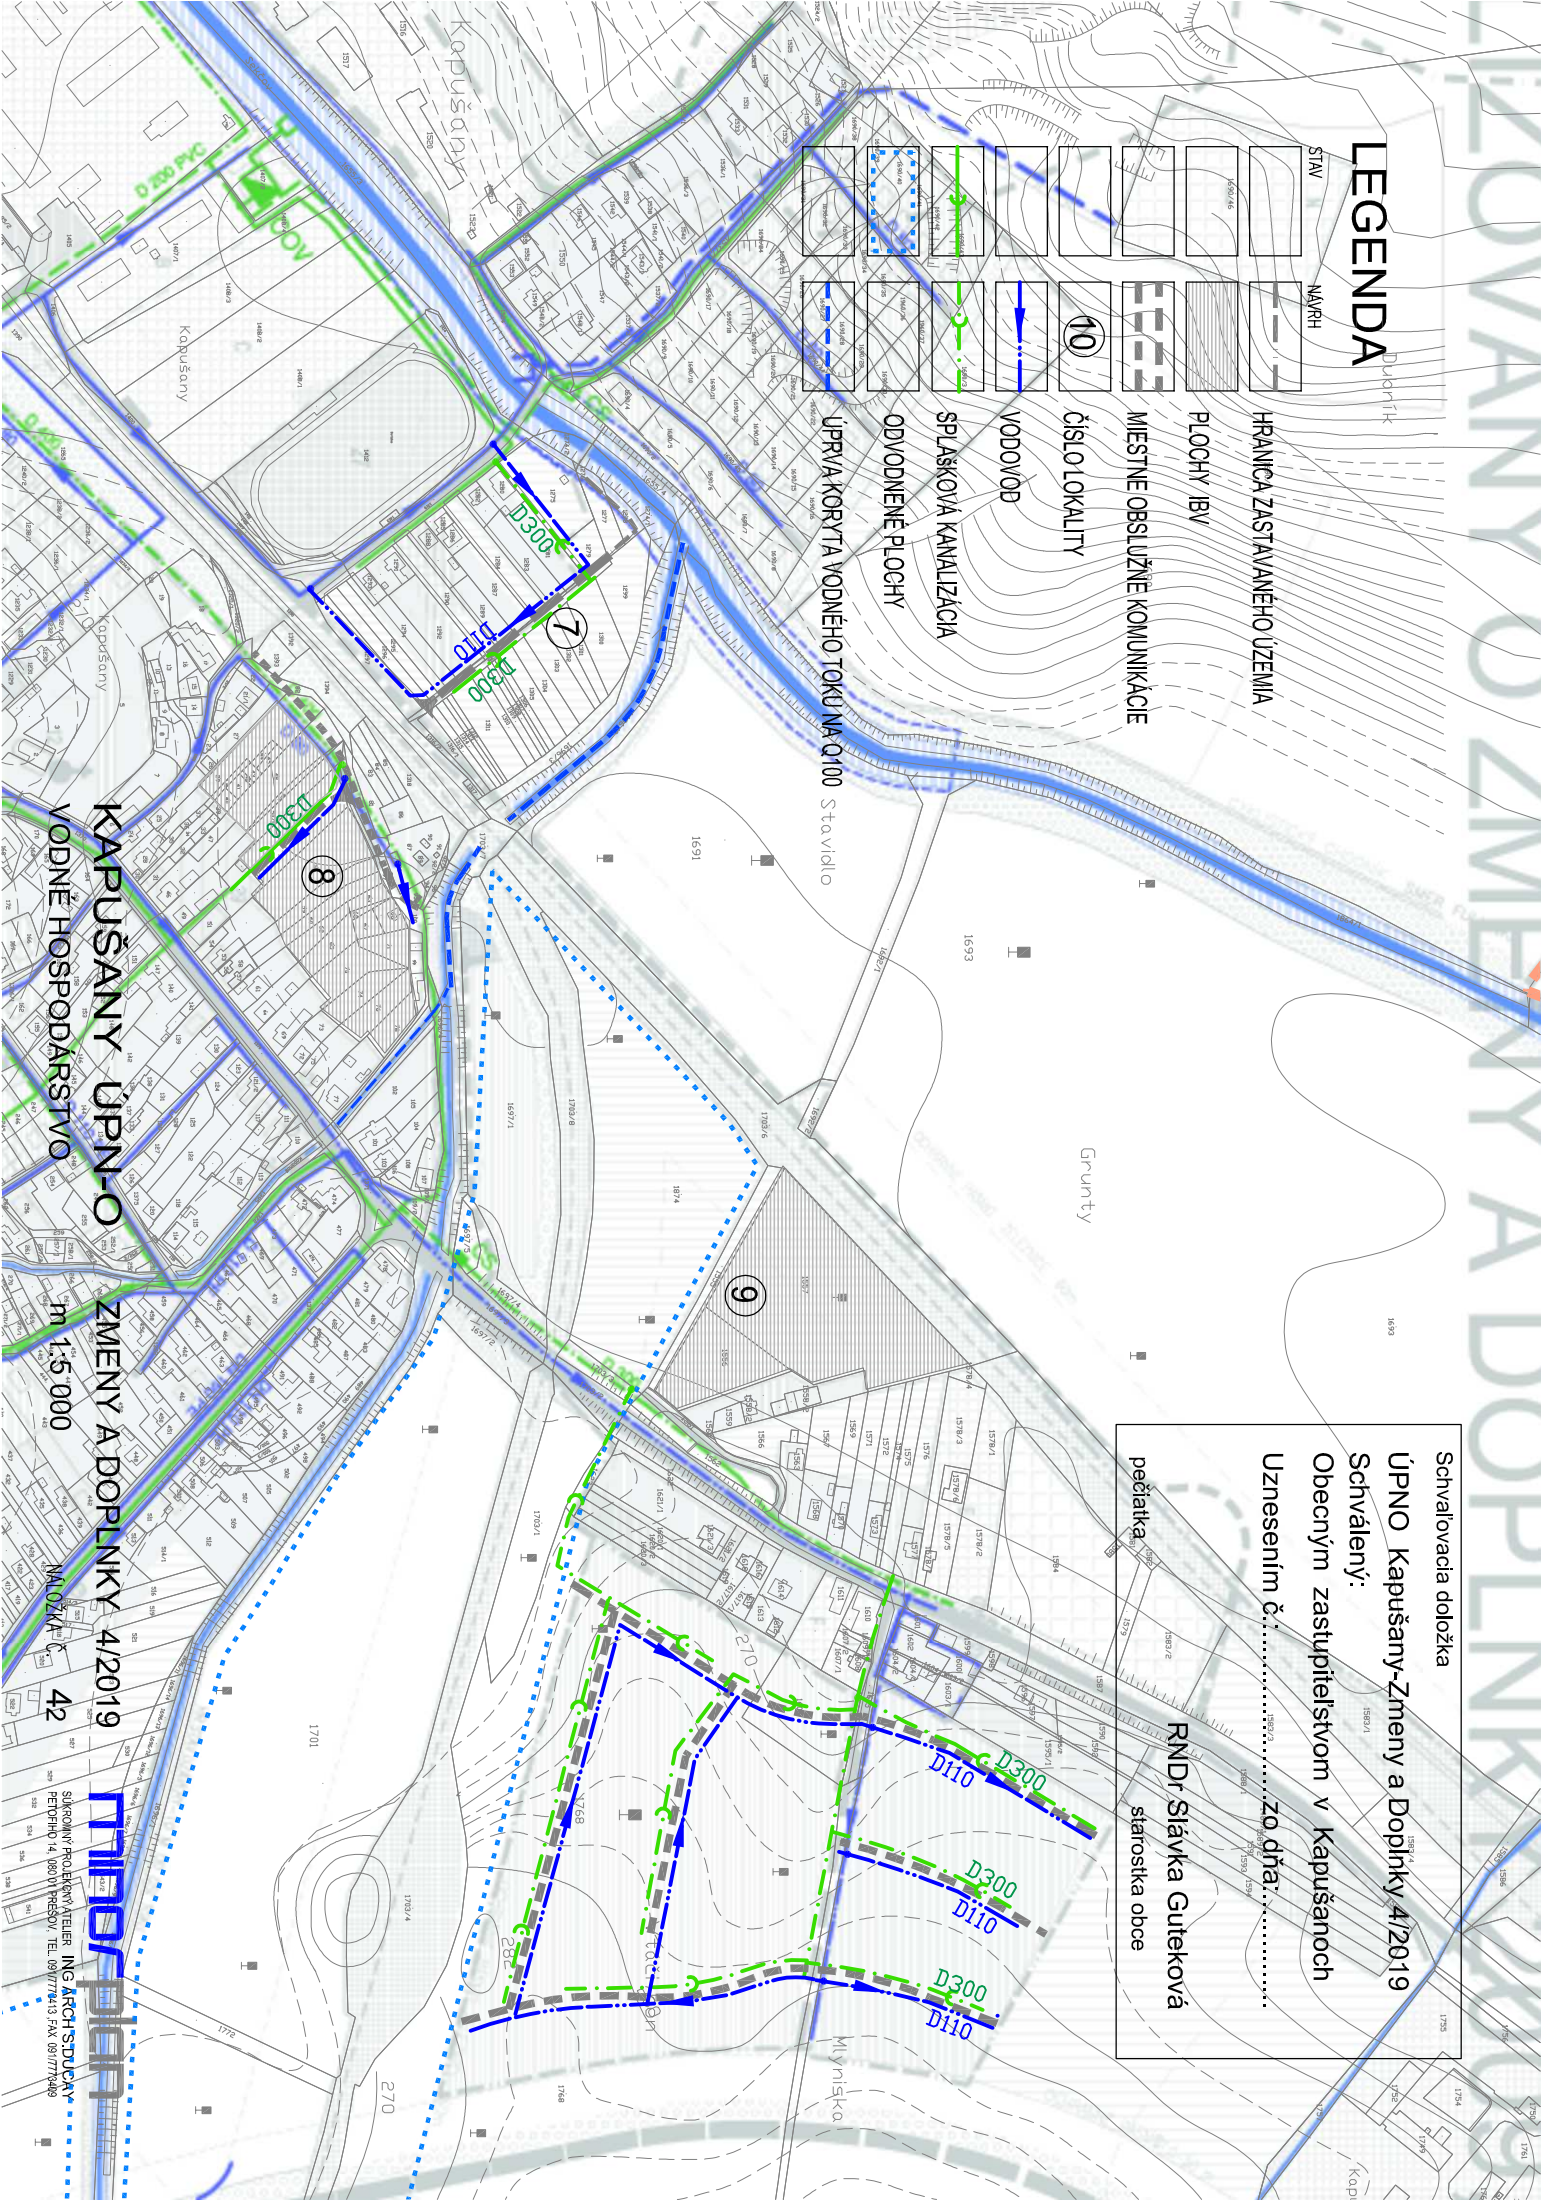

Schvalovacia doložka
 ÚPNO Kapušany-Zmeny a Doplnky 4/2019
 Schválený:
 Obecným zastupiteľstvom v Kapušanoch
 Uznesením č. zo dňa.....
 RNDr. Slávka Guteková
 starostka obce

pečiatka

KAPUŠANY ÚPN-O
 VODNÉ HOSPODÁRSTVO

ZMĚNY A DOPLNKY 4/2019
 m 1:5 000

MA 02/K 42
 SÚROVNÝ PROJEKTVÝ ATELIER ING. ARCH. STUČKAV
 PEČOHO 14, 080 01 PŘESOV, TEL. 093 777 413, FAX 093 777 409