

LEGENDA

STAV	NAVRH


	HRANIČA ZASTAVANÉHO ÚZEMIA
	PLOCHY BV
	MIESTNE OBSLUŽNE KOMUNIKÁCIE
	ČÍSLO LOKALITY
	IN DISTRIBUČNÝ ROZVOD
	KATÓDOVÁ OCHRANA PLYN. POTRUBIA

	VN PODZEMNÝ KÁBEL
	TR
	STL
	BODY NAPOJENIA
	ZRUŠENÝ NAVRHNUTÝ PRVOK

Schvalovacia doložka
ÚPNO Kapušany-Zmeny a Doplnky 4/2019
Schválený:
Obecným zastupiteľstvom v Kapušanoch
Uznesením č.: zo dňa:

RNDr. Slávka Guteková
starostka obce

pečiatka

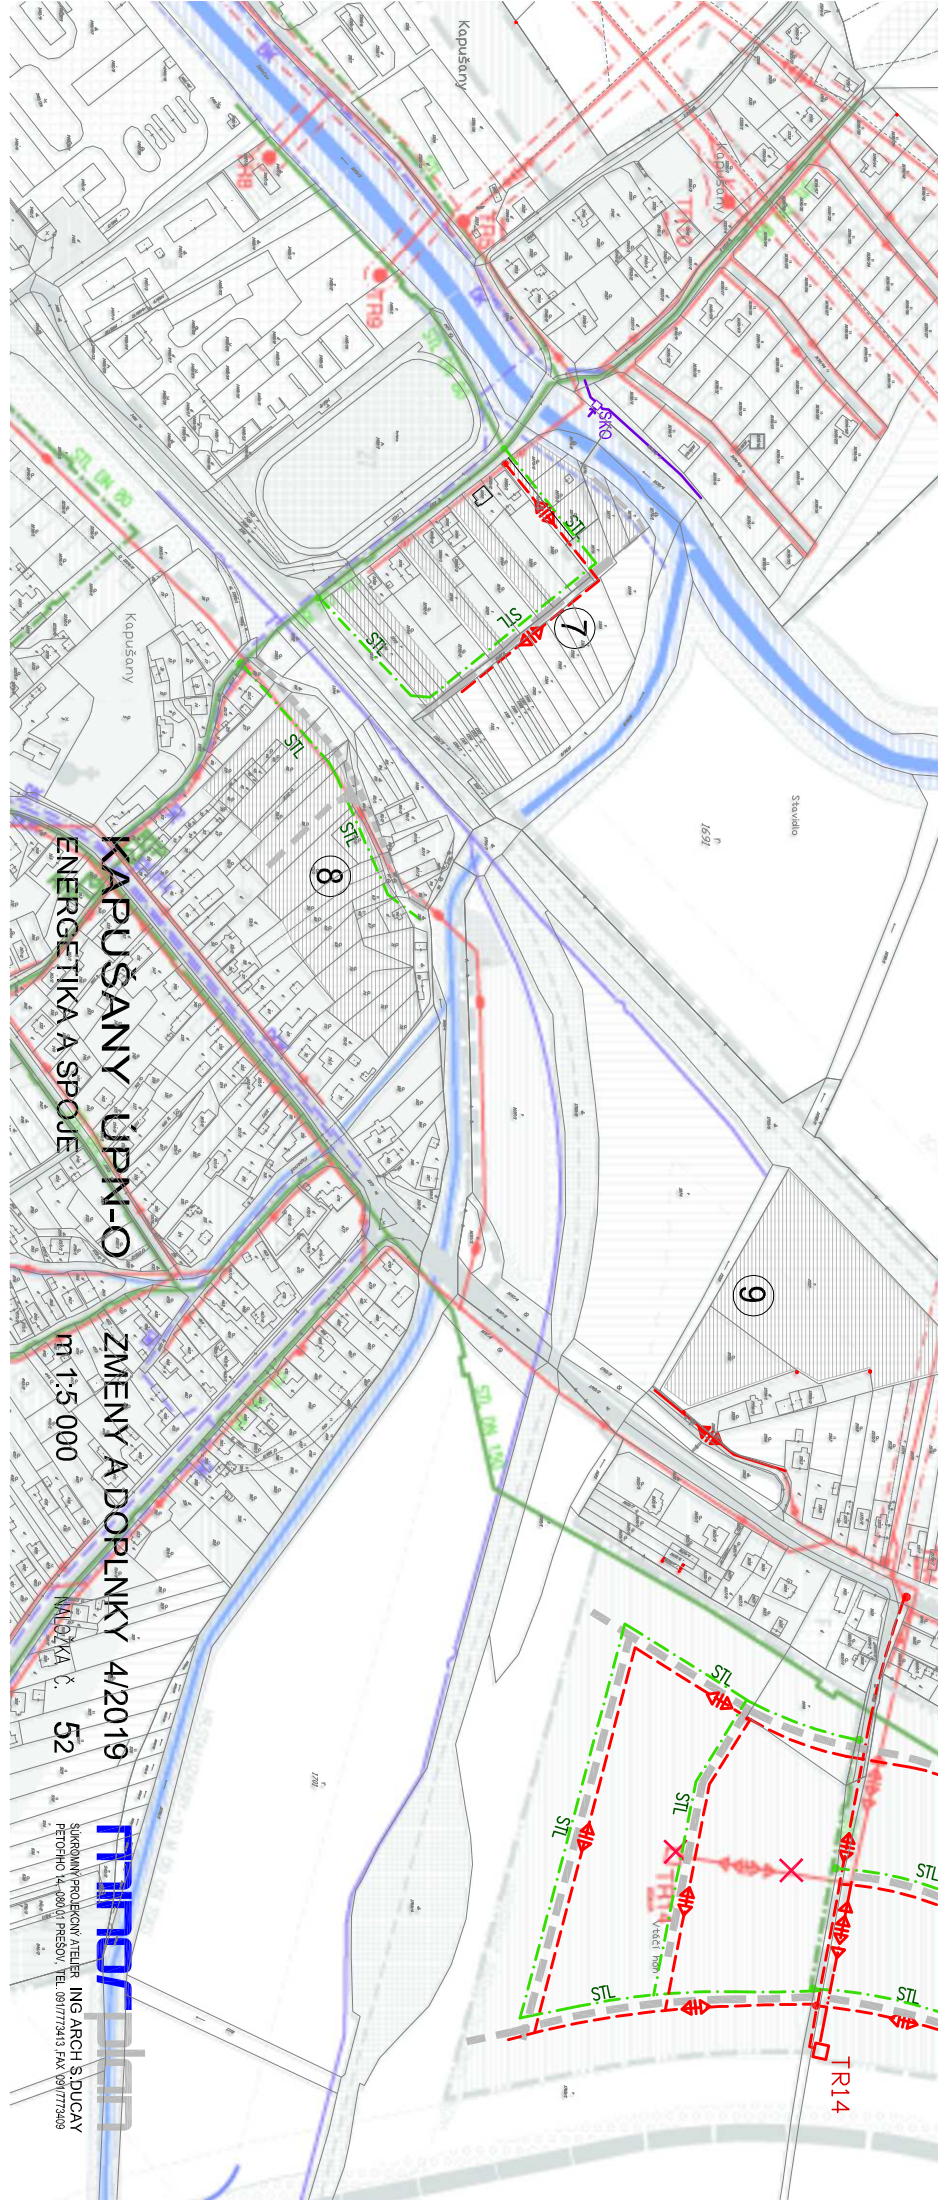

KAPUŠANY ÚPN-O ENERGETIKA A SPOJE

ZMĚNY A DOPLNĚNKY 4/2019
m 1:5 000
NA DŮKLA Č. 52