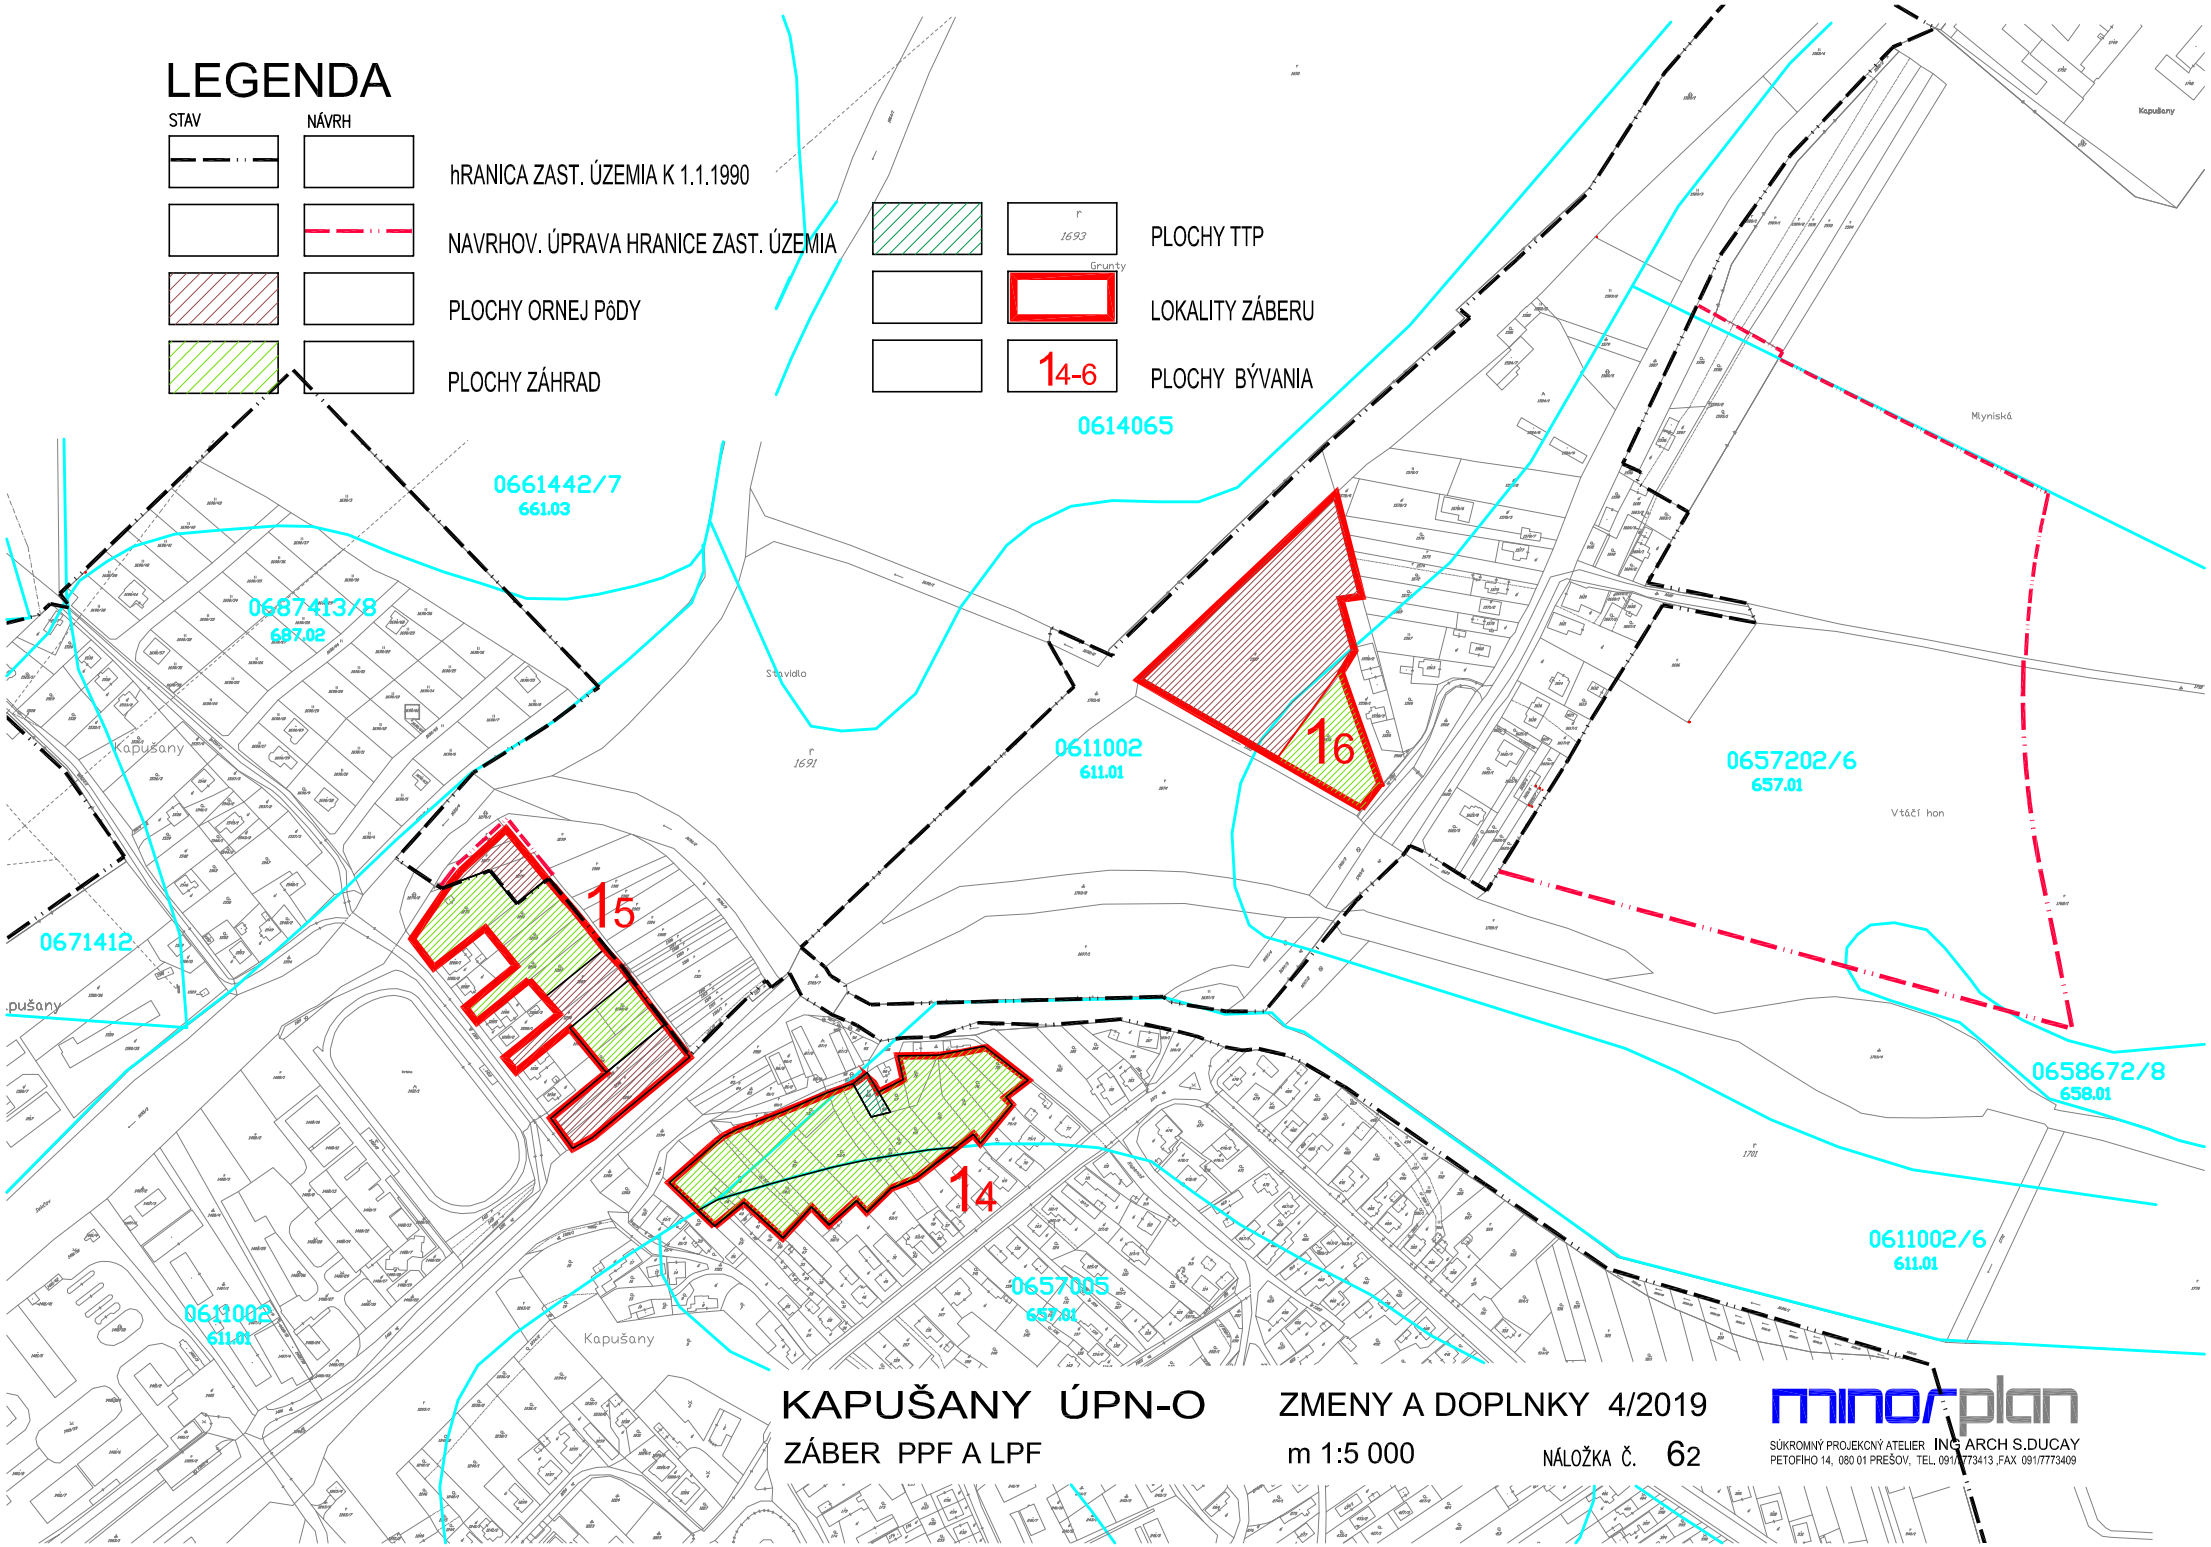

KAPUŠANY ÚPN-O

ZÁBER PPF A LPF

ZMENY A DOPLNKY 4/2019

m 1:5 000

NÁLOŽKA Č. 62

minorplan
SÚKROMNÝ PROJEKČNÝ ATELIER ING.ARCH S.DUCAY
PETOFIHO 14, 080 01 PREŠOV, TEL. 091/7773413 ,FAX 091/7773409