
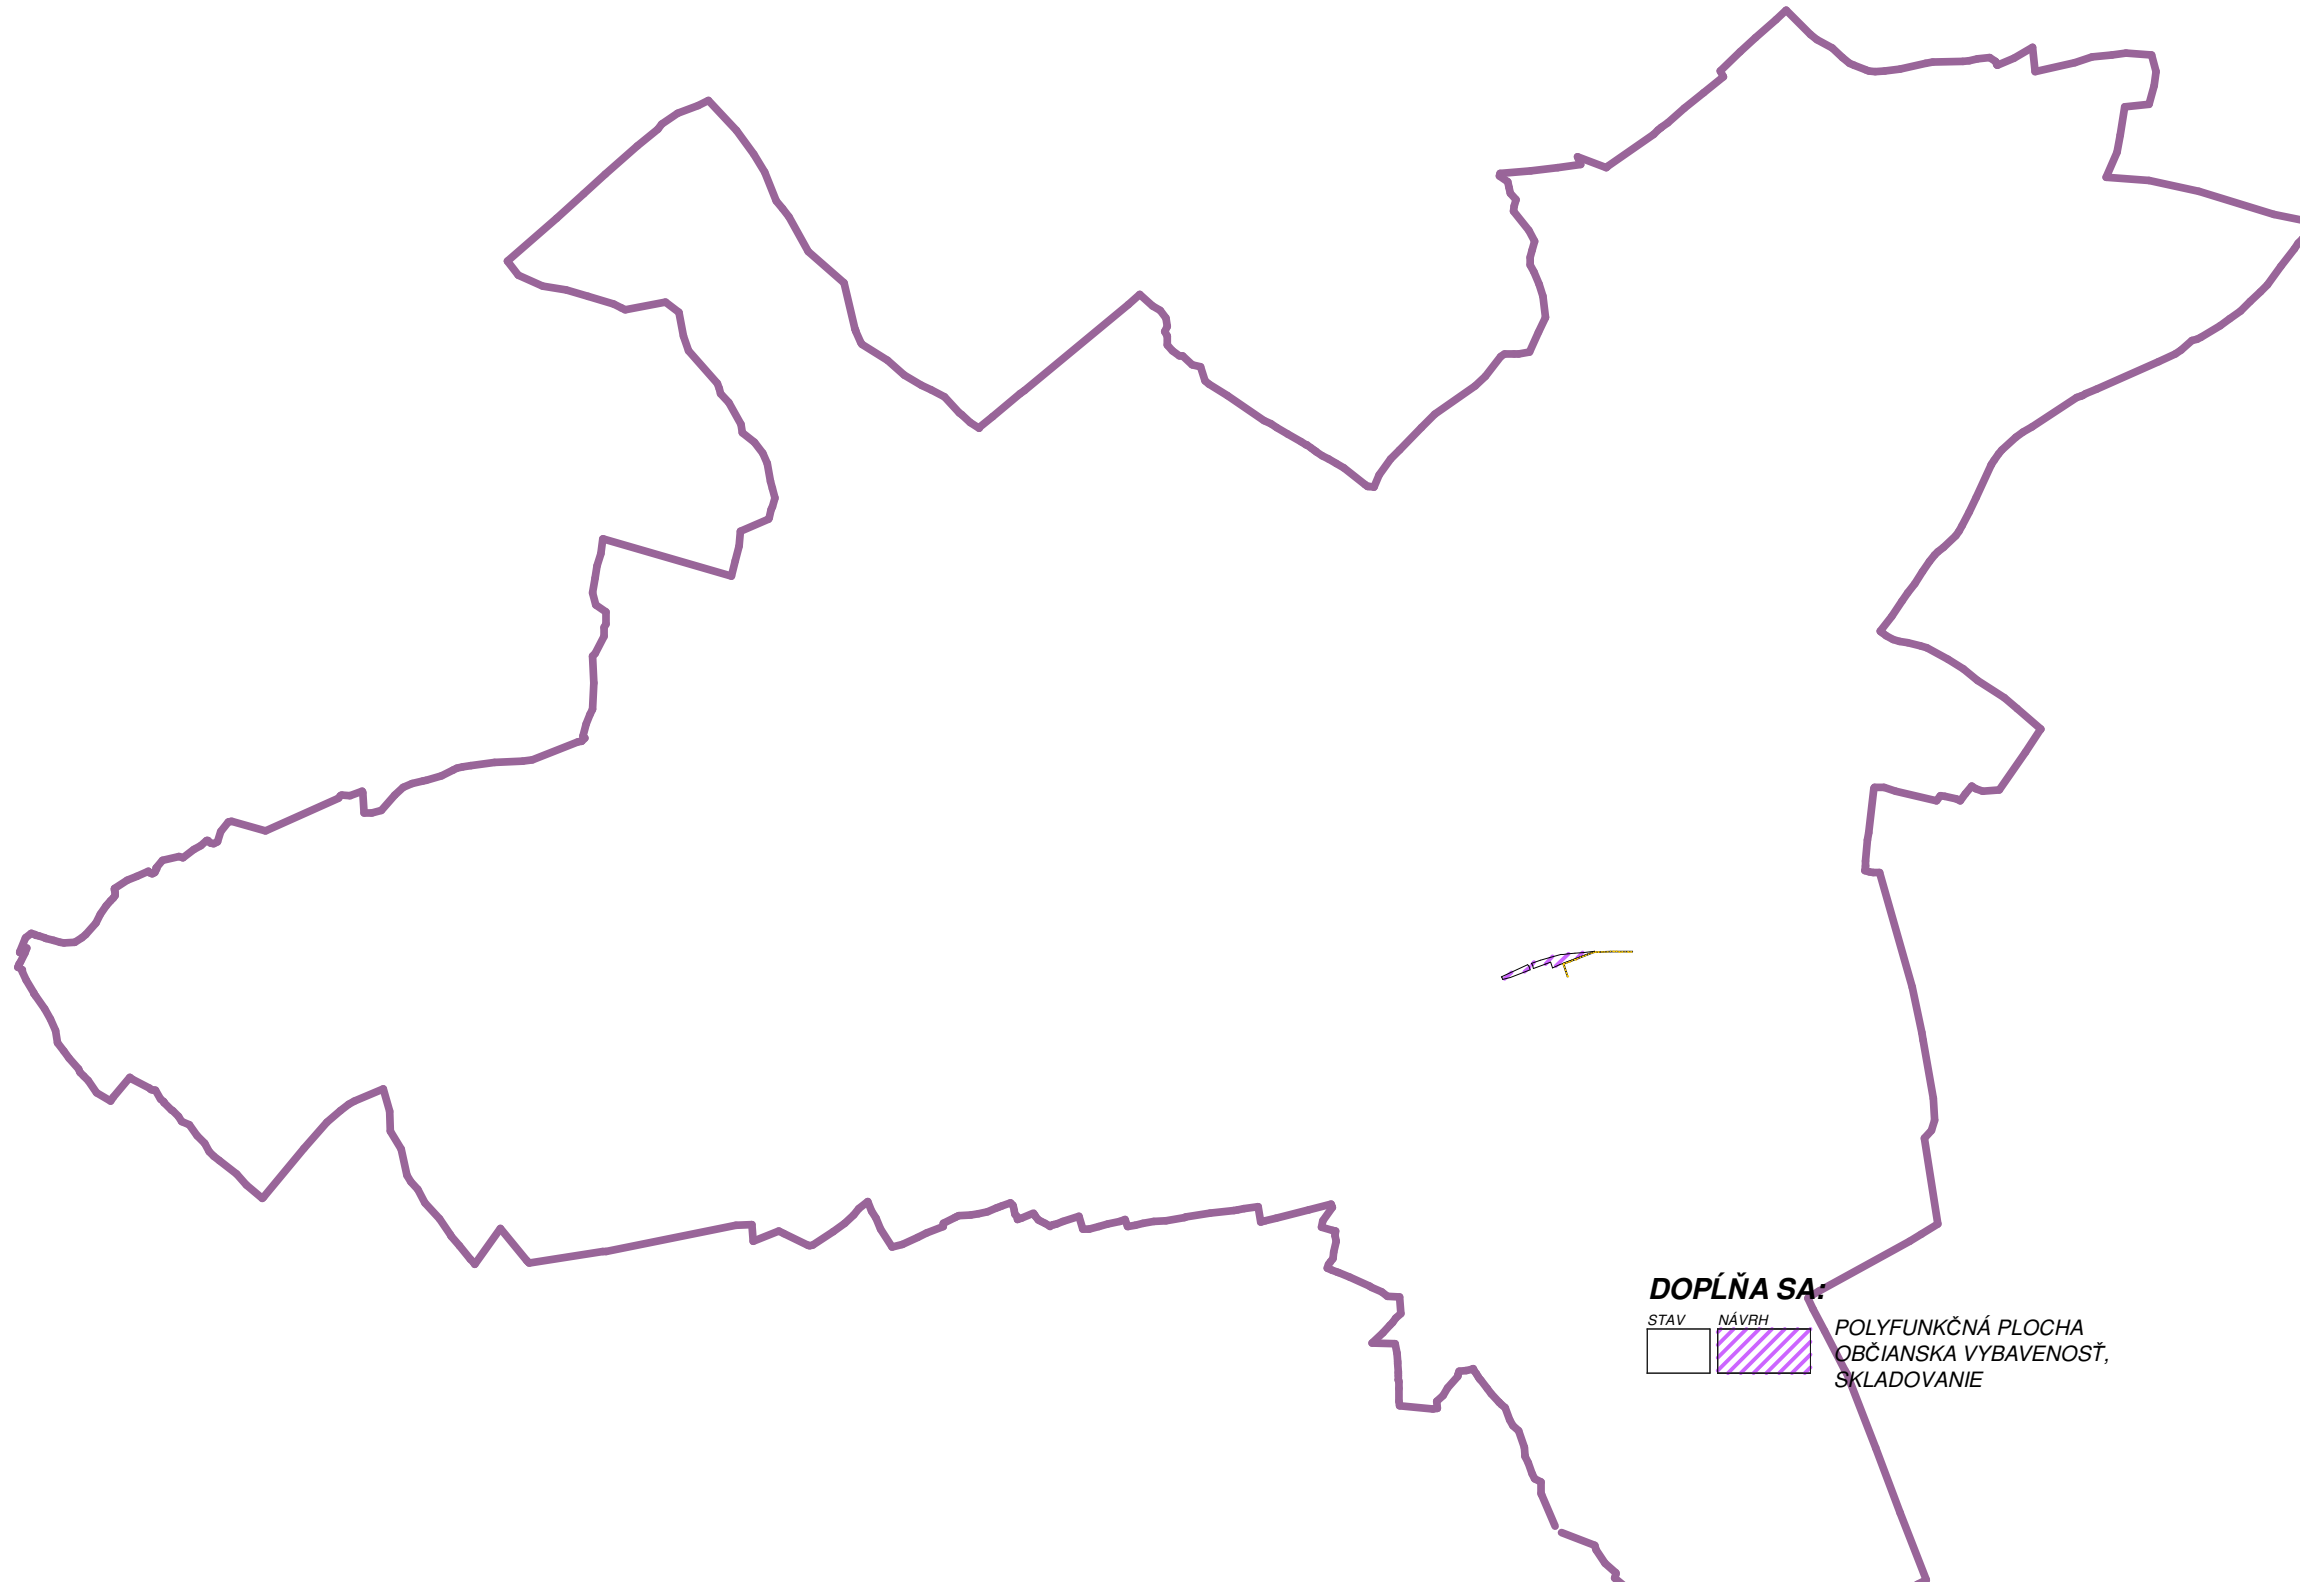


Zmeny a doplnky č.6

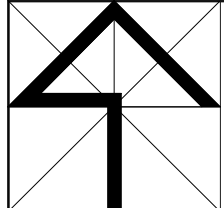

DOPLŇA SA:
 STAV NÁVRH
 [white box] [purple hatched box] POLYFUNKČNÁ PLOCHA
 OBČIANSKA VYBAVENOSŤ,
 SKLADOVANIE

SCHVAĽOVACIA DOLOŽKA		ATELIÉR URB E K O, s.r.o.																											
Schvaľujúci orgán : Obecné zastupiteľstvo v Kapušanoch Číslo uznesenia a dátum schválenia: Uzn. č. 267/7/2024 zo dňa 12.12.2024 Meno, priezvisko a podpis oprávnenej osoby: Ing. Ján ZEMČÁK, starosta obce			<table border="1" style="width: 100%; border-collapse: collapse;"> <tr> <td style="font-size: small;">NÁZOV ZÁKAZKY</td> <td colspan="2">Zmeny a doplnky č. 6 ÚPN obce KAPUŠANY</td> <td style="font-size: small;">OBSTARÁVATEĽ</td> <td>Obec KAPUŠANY</td> </tr> <tr> <td style="font-size: small;">STUPEŇ, KATEGÓRIA</td> <td colspan="2" style="text-align: center;">NÁVRH</td> <td style="font-size: small;">DÁTUM</td> <td>12/2024</td> </tr> <tr> <td style="font-size: small;">OBSAH VÝKRESU</td> <td colspan="3" style="text-align: center;">SCHEMA ZÁVÄZNYCH ČASTÍ VEREJNOPROSPEŠNÉ STAVBY</td> <td style="font-size: small;">MIERKA</td> <td>-</td> </tr> <tr> <td style="font-size: small;">HLAVNÝ RIEŠITEĽ</td> <td style="font-size: small;">SPRACOVATEĽ</td> <td style="font-size: small;">KRESLIL</td> <td colspan="2" style="font-size: small;">ČÍSLO VÝKRESU</td> </tr> <tr> <td style="font-size: x-small;">Ing.arch.Vladimír Ligus</td> <td></td> <td style="font-size: x-small;">Kačmarková Janka</td> <td colspan="2" style="text-align: center;">náložka schémy</td> </tr> </table>	NÁZOV ZÁKAZKY	Zmeny a doplnky č. 6 ÚPN obce KAPUŠANY		OBSTARÁVATEĽ	Obec KAPUŠANY	STUPEŇ, KATEGÓRIA	NÁVRH		DÁTUM	12/2024	OBSAH VÝKRESU	SCHEMA ZÁVÄZNYCH ČASTÍ VEREJNOPROSPEŠNÉ STAVBY			MIERKA	-	HLAVNÝ RIEŠITEĽ	SPRACOVATEĽ	KRESLIL	ČÍSLO VÝKRESU		Ing.arch.Vladimír Ligus		Kačmarková Janka	náložka schémy	
NÁZOV ZÁKAZKY	Zmeny a doplnky č. 6 ÚPN obce KAPUŠANY		OBSTARÁVATEĽ	Obec KAPUŠANY																									
STUPEŇ, KATEGÓRIA	NÁVRH		DÁTUM	12/2024																									
OBSAH VÝKRESU	SCHEMA ZÁVÄZNYCH ČASTÍ VEREJNOPROSPEŠNÉ STAVBY			MIERKA	-																								
HLAVNÝ RIEŠITEĽ	SPRACOVATEĽ	KRESLIL	ČÍSLO VÝKRESU																										
Ing.arch.Vladimír Ligus		Kačmarková Janka	náložka schémy																										
Podpis, pečiatka																													