


ÚPN-O KAPUŠANY - aktualizovaný o ZaD 1/2009, 2/20010, 3/2013 a 4/2019

SCHÉMA ZÁVAZNÝCH ČASTÍ A VEREJNOPROSPEŠNÝCH STAVIEB

Zmeny a doplnky č.6

LEGENDA

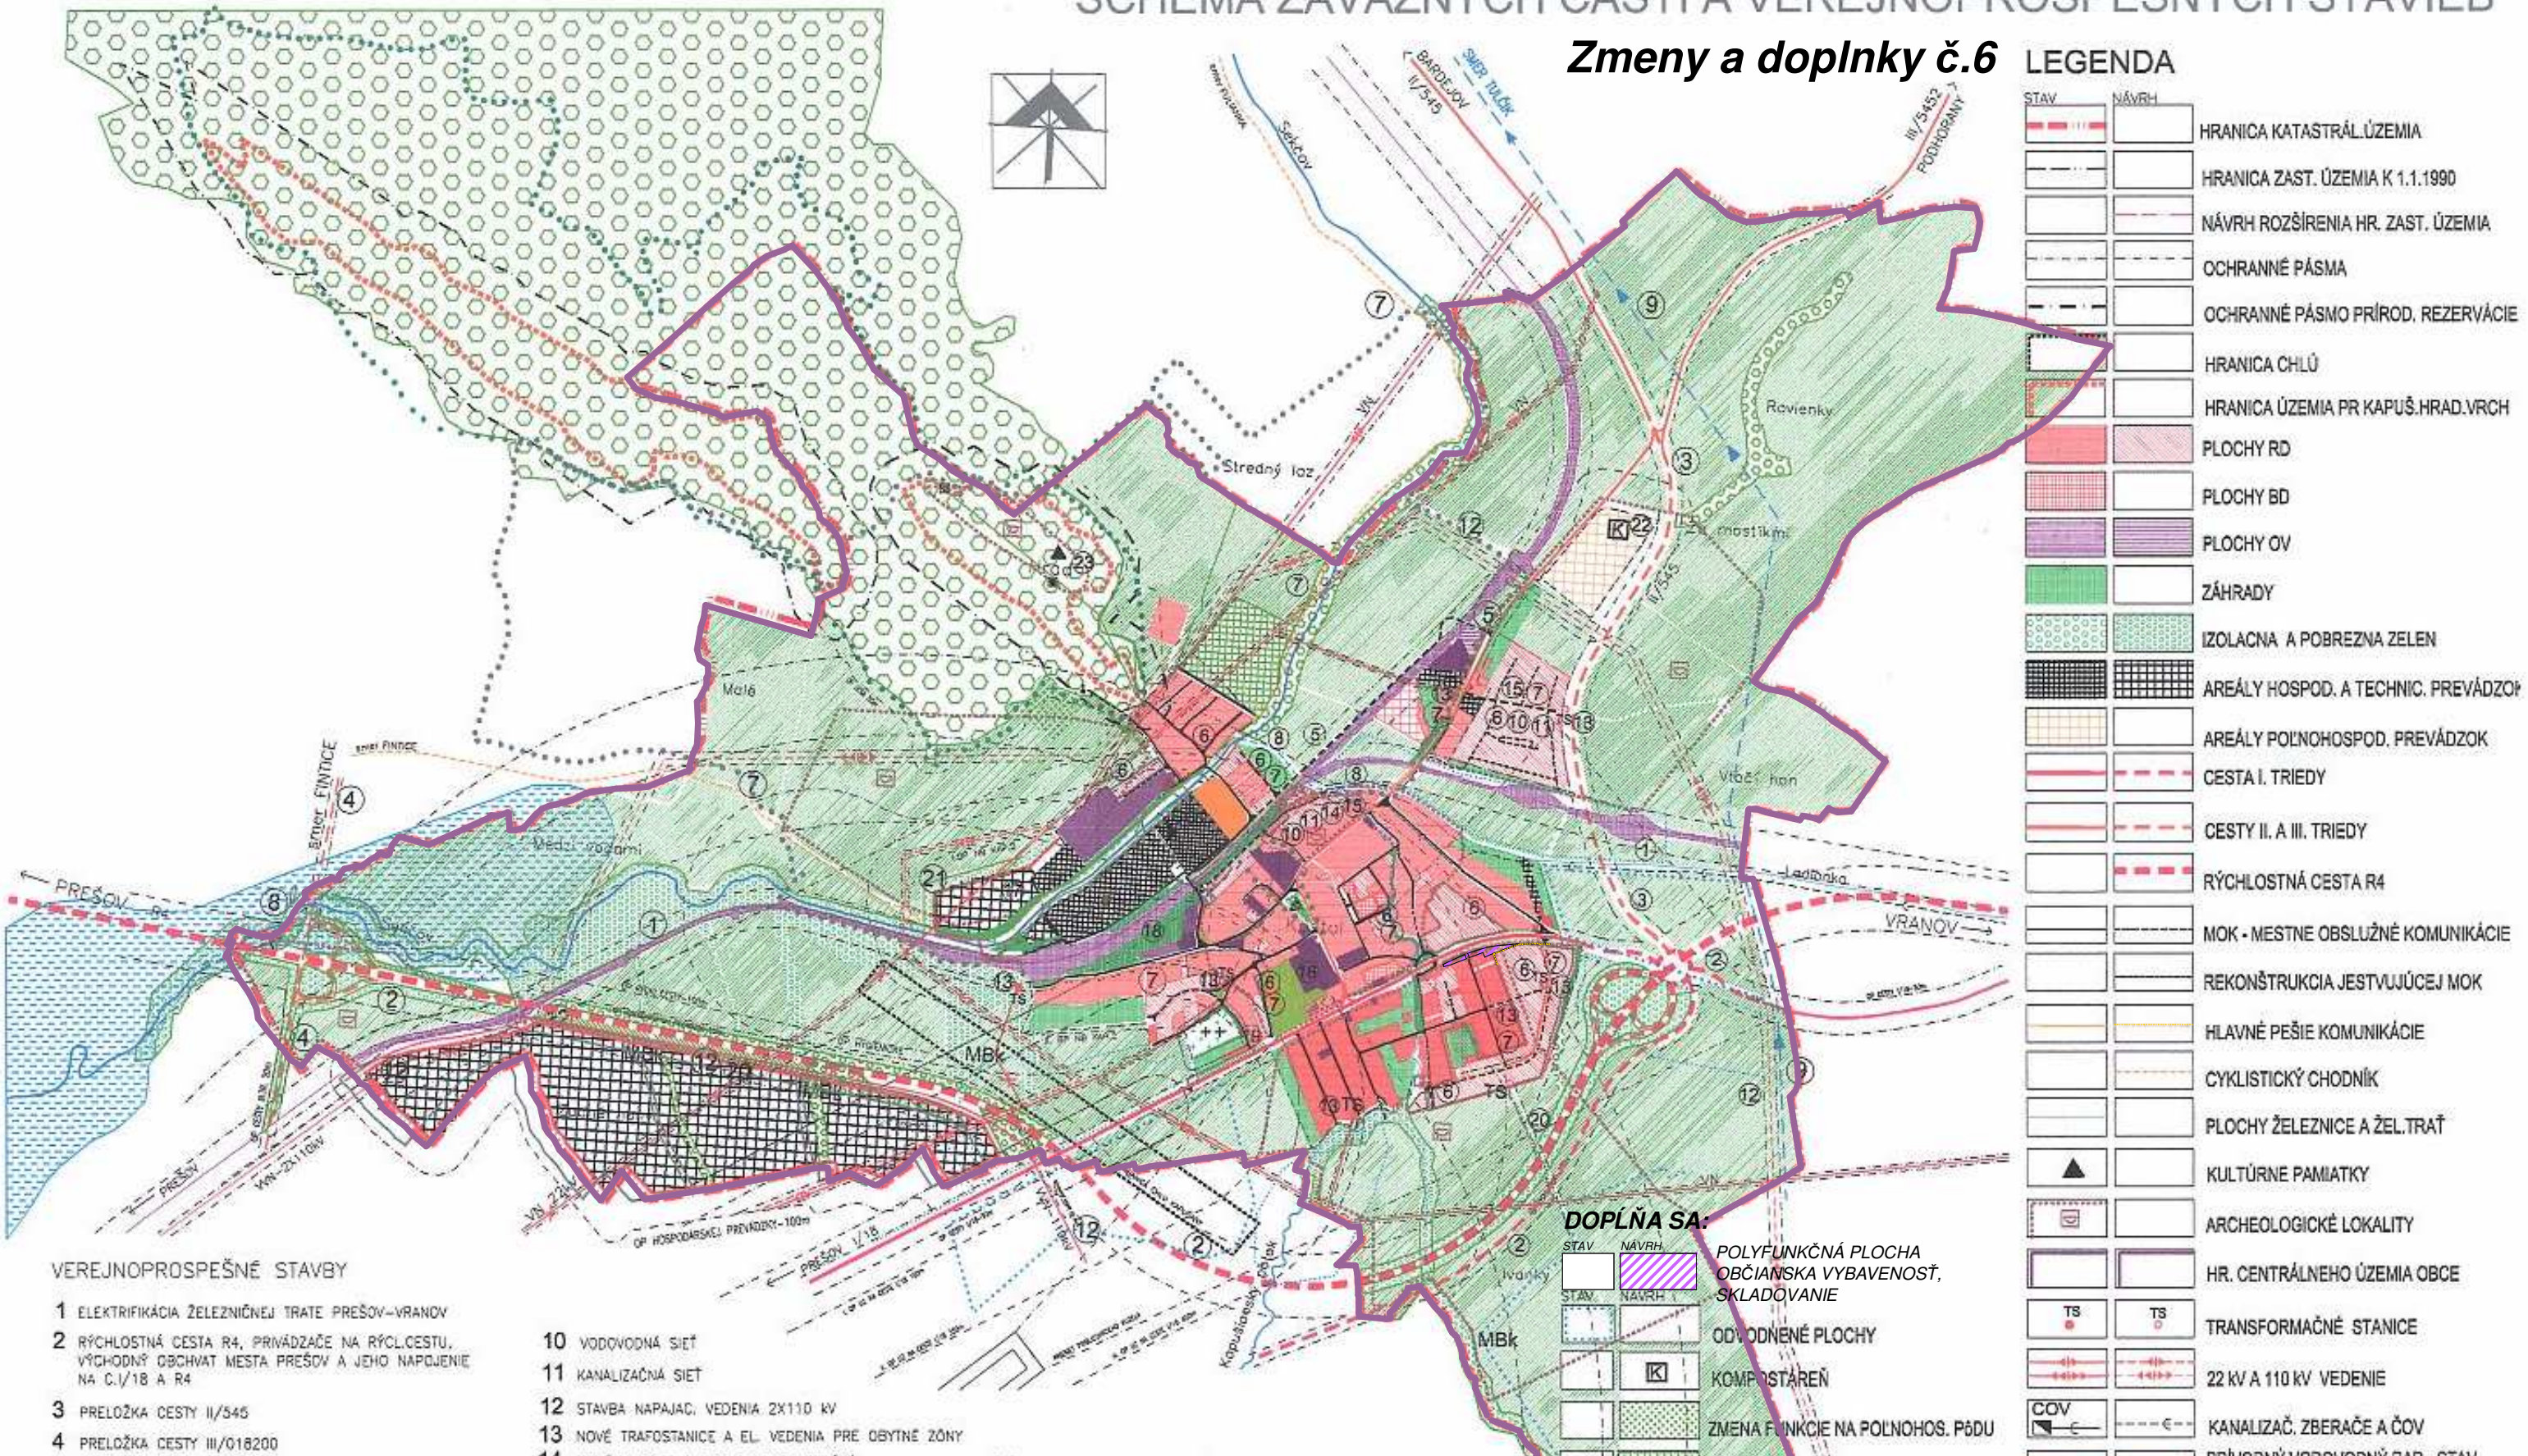

STAV	NÁVRH	LEGENDA
		HRANICA KATASTRÁL. ÚZEMIA
		HRANICA ZAST. ÚZEMIA K 1.1.1990
		NÁVRH ROZŠÍRENIA HR. ZAST. ÚZEMIA
		OCHRANNÉ PÁSMA
		OCHRANNÉ PÁSMA PRÍROD. REZERVÁCIE
		HRANICA CHLÚ
		HRANICA ÚZEMIA PR KAPUŠ. HRAD. VRCH
		PLOCHY RD
		PLOCHY BD
		PLOCHY OV
		ZÁHRADY
		IZOLACNA A POBREZNA ZELEN
		AREÁLY HOSPOD. A TECHNIC. PREVÁDZOK
		AREÁLY POĽNOHOSPOD. PREVÁDZOK
		CESTA I. TRIEDY
		CESTY II. A III. TRIEDY
		RÝCHLOSTNÁ CESTA R4
		MOK - MESTNE OBSLUŽNÉ KOMUNIKÁCIE
		REKONŠTRUKCIA JESTVUJÚCEJ MOK
		HLAVNÉ PEŠIE KOMUNIKÁCIE
		CYKLISTICKÝ CHODNÍK
		PLOCHY ŽELEZNICE A ŽEL. TRÁŤ
		KULTÚRNE PAMIATKY
		ARCHEOLOGICKÉ LOKALITY
		HR. CENTRÁLNEHO ÚZEMIA OBCE
		TRANSFORMAČNÉ STANICE
		22 KV A 110 KV VEDENIE
		KANALIZAČ. ZBERAČE A ČOV
		PRÍRODNÝ VODOVODNÝ RAD - STAV

VEREJNOPROSPEŠNÉ STAVBY

- 1 ELEKTRIFIKÁCIA ŽELEZNIČNEJ TRATE PREŠOV-VRANOV
- 2 RÝCHLOSTNÁ CESTA R4, PRIVÁDZAČE NA RÝCL. CESTU, VÝCHODNÝ ODBCHVAT MESTA PREŠOV A JEHO NÁPOJENIE NA C.I/18 A R4
- 3 PRELOŽKA CESTY II/545
- 4 PRELOŽKA CESTY III/018200
- 5 PRÍSTUPOVÁ KOMUNIKÁCIA OD OZ BENZINOL PÓ C.II/545
- 6 MIESTNE KOMUNIKÁCIE A ROZŠÍRENIE EXIST. MK
- 7 HLAVNÉ PEŠIE KOMUNIKÁCIE, TURISTICKÉ A CYKLISTIC. CHOD.
- 8 STAVBY NA OCHR. PRED PRÍVAL. VODAMI, ÚPR. KORYT VŠET. VOD. TOKOV, NA Q100, POLDRE ZDRŽE, PREHRÁDZKY A MALE MALÉ VIACOCĚL. VOD. NÁDRŽE PRE STABILIZ. PRIETOKU
- 9 PRIVODNÝ VODOVODNÝ RAD KAPUŠANY-TULČOK
- 10 VODOVODNÁ SIET
- 11 KANALIZAČNÁ SIET
- 12 STAVBA NÁPAJAC. VEDENIA 2X110 KV
- 13 NOVÉ TRAFOSTANICE A EL. VEDENIA PRE OBYTNÉ ZÓNY
- 14 NOVÉ VEDENIA A ZAR. TELEKOMUNIKÁCIÍ
- 15 PLYNOFIKÁCIA JESTVUJÚCEJ AJ NAVRHovANEJ ZÁSTAVBY
- 16 MATERSKÁ ŠKOLA
- 17 NÁDRŽOVÝ BLOK KAPUŠANY II
- 18 VEREJNÁ A IZOLAČNÁ ZELEN PRI ŽELEZNICI
- 19 PÁS ČLONNEJ ZELENE MEDZI CINTORINOM A C I/18
- 20 IZOLAČNÁ ZELEN POZOLZ RÝCHLOSTNEJ CESTE R4
- 21 IZOLAČNÁ A NÁDRŽOVÁ ZELEN
- 22 STAVBY A A RECYKL.
- 23 STAVBY UN OKOLIE ZA KOVŔO CHR.
- 24 STAVBY PR

DOPLŇA SA:


		POLYFUNKČNÁ PLOCHA
		OBČIANSKA VYBAVENOSŤ, SKLADOVANIE
		ODVODNENÉ PLOCHY
		KOMPOSTARENÍ
		ZMENA FUNKCIE NA POĽNOHOS. PŔDU

SCHVAL'OVACIA DOLOŽKA

Schvaľujúci orgán : **Obecné zastupiteľstvo v Kapušanoch**
 Číslo uznesenia a dátum schválenia:
 Uzn. č. 267/7/2024 zo dňa 12.12.2024
 Meno, priezvisko a podpis oprávnenej osoby:
 Ing. Ján ZEMČÁK, starosta obce

Podpis, pečiatka

ATELIÉR URB EKO, s.r.o.

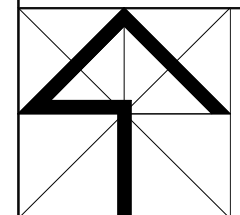

NÁZOV ZÁKAZKY Zmeny a doplnky č. 6 ÚPN obce KAPUŠANY	OBSTARÁVATEĽ Obec KAPUŠANY
STUPEŇ, KATEGÓRIA NÁVRH	DÁTUM 12.2024
OBSAH VÝKRESU SCHÉMA ZÁVAZNÝCH ČASTÍ VEREJNOPROSPEŠNÉ STAVBY	MIERKA -
HLAVNÝ RIŠITEĽ Ing. arch. Vladimír Ligus	SPRACOVATEĽ KRESLIL Kačmariková Janka
	ČÍSLO VÝKRESU náložka schéma