


KAPUŠANY - OBYTNÁ ZÓNA NA NIŽNEJ TABULI

ÚZEMNÝ PLÁN ZÓNY

M 1 : 1 000

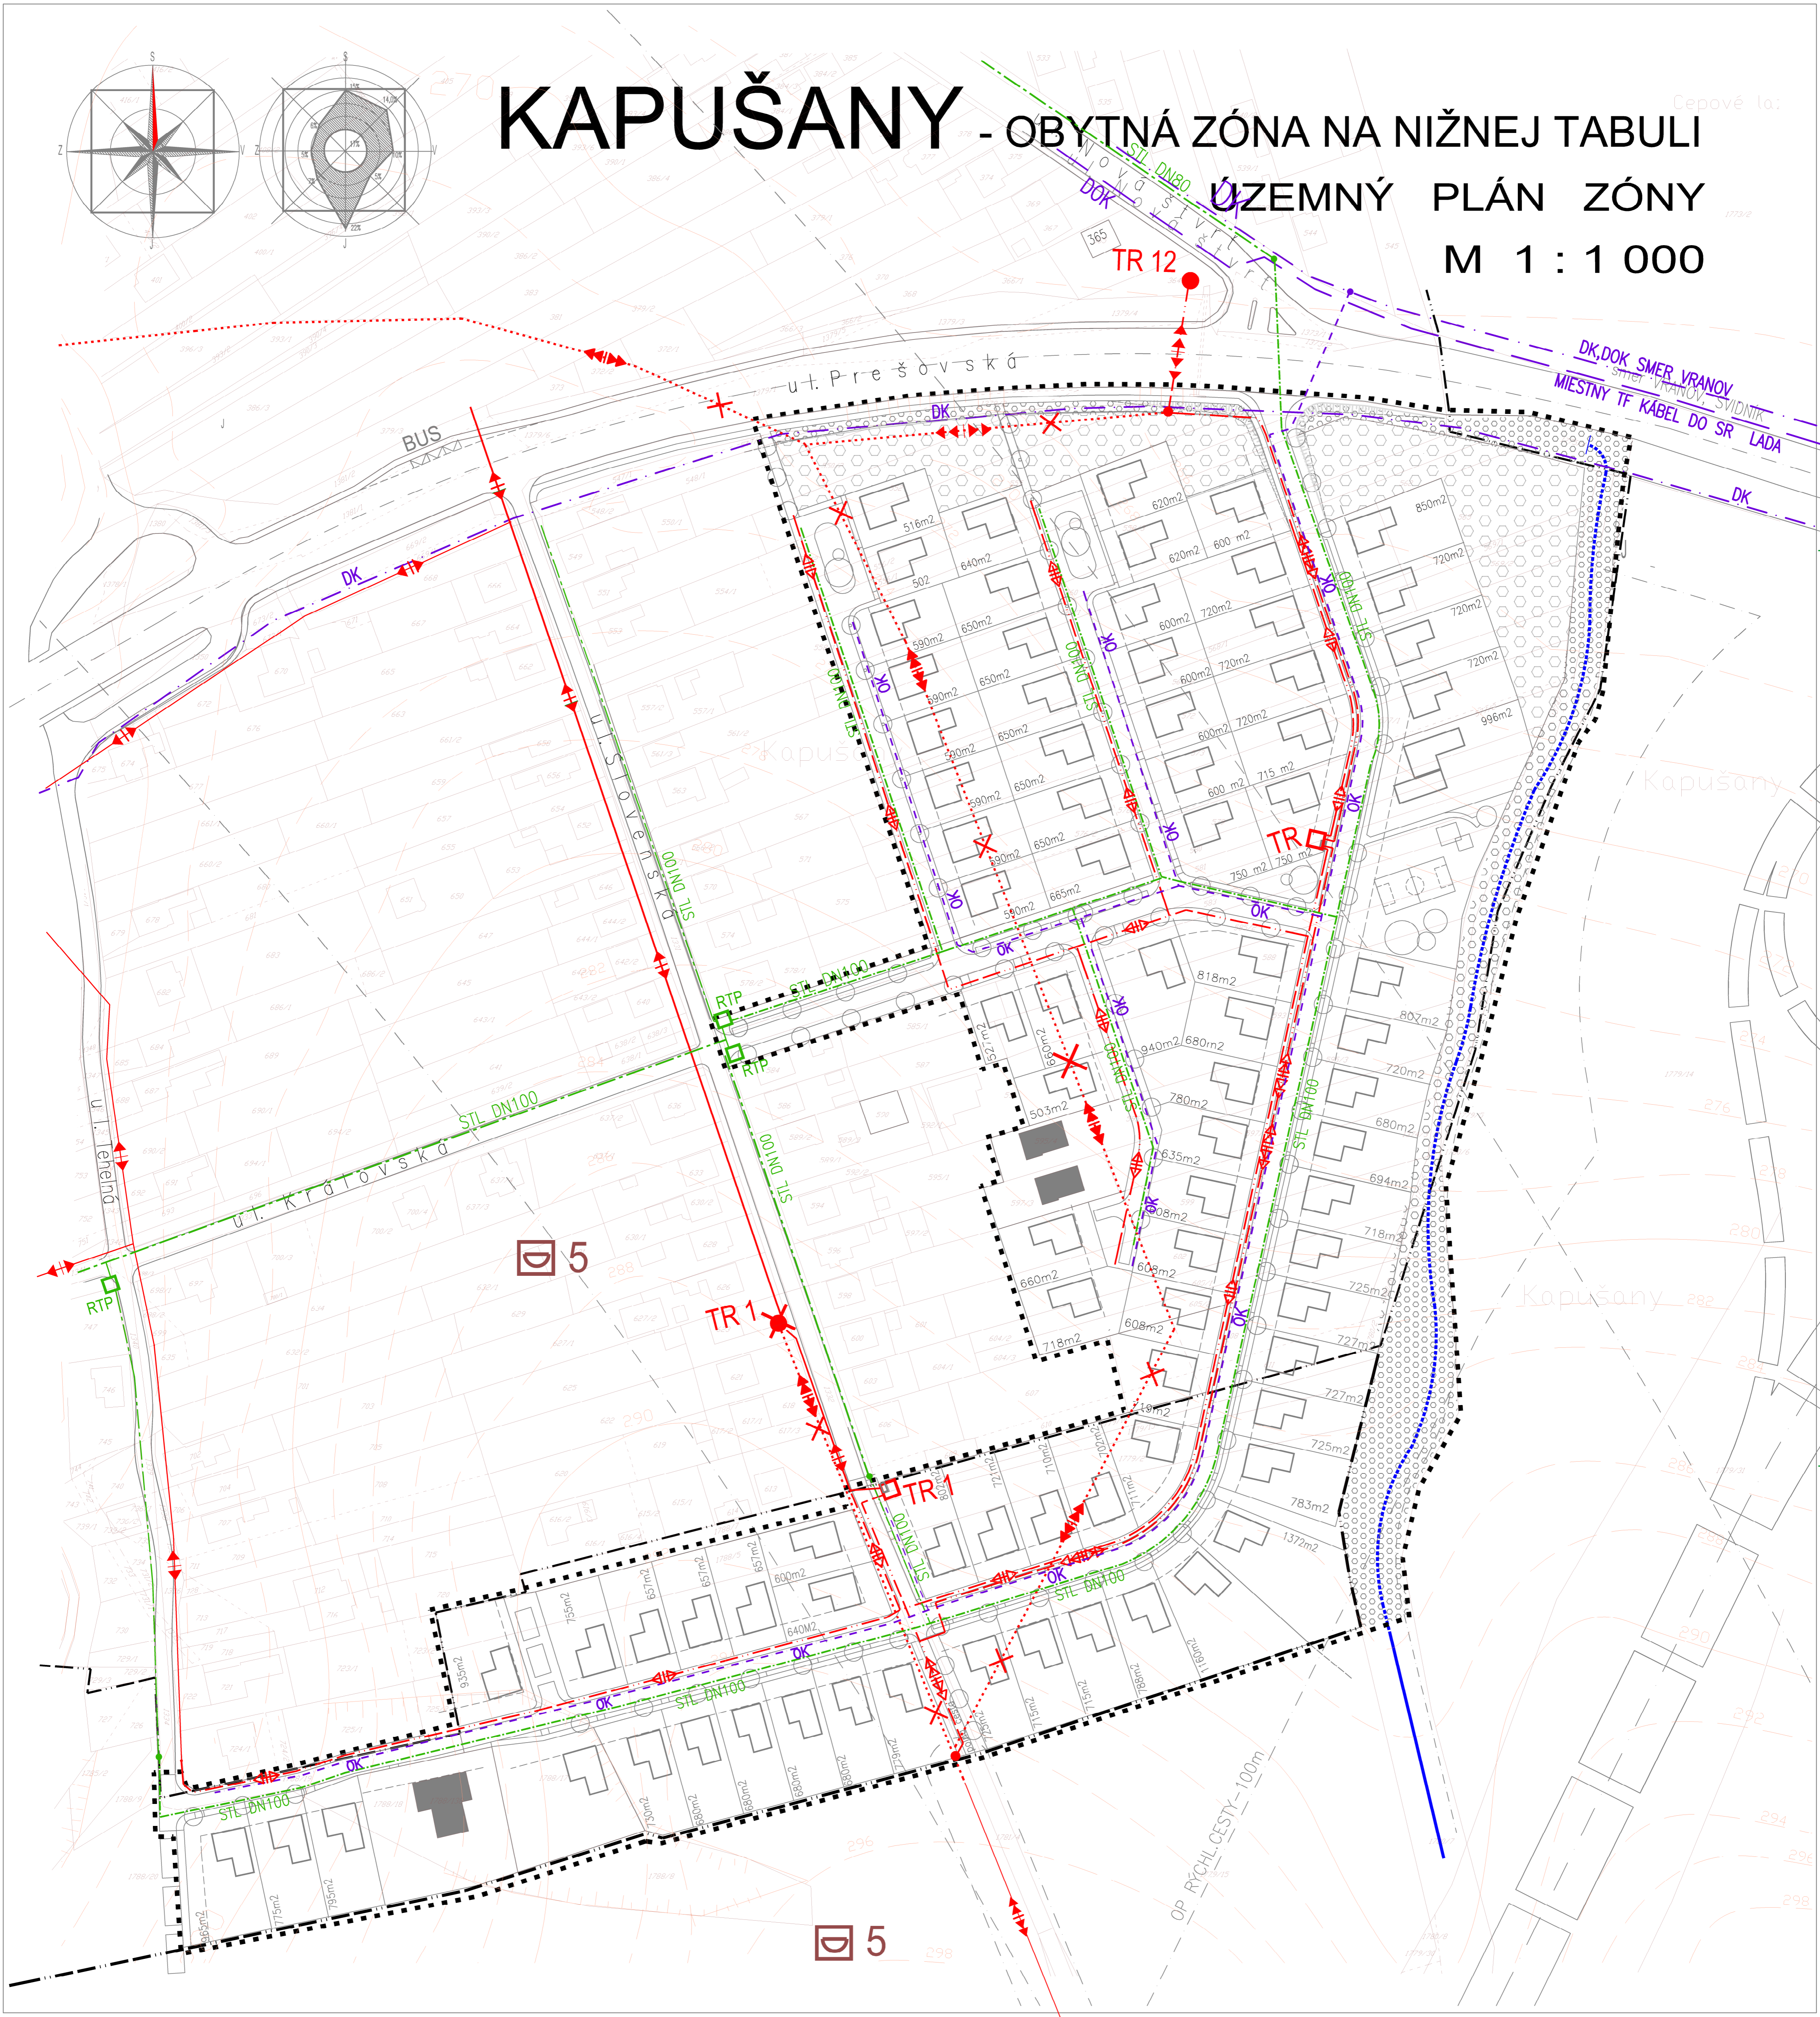

LEGENDA

STAV	NÁVRH	STAV	NÁVRH
			VEREJNÁ ZELEŇ
			POBREŽNÁ A IZOLAČNÁ ZELEŇ
			KORYTO OBČASNÉHO POTOKA
			CESTY VŠETKÝCH DRUHOV
			CESTY VŠETKÝCH DRUHOV
			DIALKOVÝ KÁBEL METALICKÝ
			DIALKOVÝ OPTICKÝ KÁBEL
			OPTICKÝ KÁBEL

STAV	NÁVRH	STAV	NÁVRH
			REGULATOR TLAKU PLYNU
			STL PLYNOVOD
			NN ROZVODY
			VN VEDENIE
			TRAFOSTANICA KIOSKOVÁ
			ZRUŠENÉ VZDUŠNÉ VN VEDENIA
			ZRUŠENÁ TR STLPOVÁ

Schváľovacia doložka
 KAPUŠANY - OBYTNÁ ZÓNA NA NIŽNEJ TABULI
 Územný plán zóny
 schválený: Obecným zastupiteľstvom v Kapušanoch
 uznesením č. zo dňa:
 pečiatka Ing. Ján Zemčák
 starosta obce

NÁZOV ZÁKAZY	KAPUŠANY OBYT. ZÓNA NA NIŽNEJ TABULI	SPRACOVATEL	minorplan
STRUŽNÍK	ÚZEMNÝ PLÁN ZÓNY	SAKOVSKÝ PROJEKČNÝ ATÉLIER	ING. ARCH. S. DUCAY
OBŠAH VÝKRESU	NÁVRH ENERGETIKY A SPOJOV	OBECNÝ ÚRAD KAPUŠANY	HLAVNÁ 1046, 082 12 KAPUŠANY
URBANIZMUS, EKOLÓGIA	DOPRAVA	ELITELEKOMUNIKÁCIE	VOJNÉ HOŠP., PLYN
ING. ARCH. STANISLAV DUCAY	ING. VLADIMÍR KMEC	ING. DANIEL PREVLČŇÁK	ING. ŠTEFÁN SENJAV
DÁTUM	XII. 2023	MÉRKA	1 : 1 000
FORMÁT	9 X A4	Č. VÝKRESU	5